

Pràctica 21 - Electrotècnia(seguretat)

1- Marcar al plànol de l'escola (distribució per zones amb grups seguint les indicacions dels professors): **els dispositius de protecció contra incendis**(apuntar-se les característiques dels extintors), **els senyals de salvament o socors i l'enllumenat d'emergència** (evacuació i ambient o antipànic) segons (ITC-BT-28).

També hem de marcar els quadres principals de comandament elèctric.


2- Dibuixar amb el See Technical (o altres programes) **el plànol i situar-hi els elements de seguretat.**

Senyals contra incendis



Senyals de salvament o socors



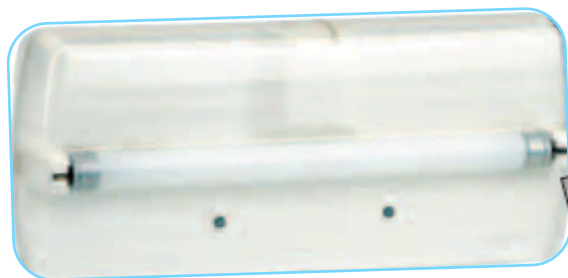

llocs en què s'ha d'instal·lar enllumenat d'emergència

Recintes >100 


WC -  

P > 5 


sortides 

Primers auxilis 

incendis 

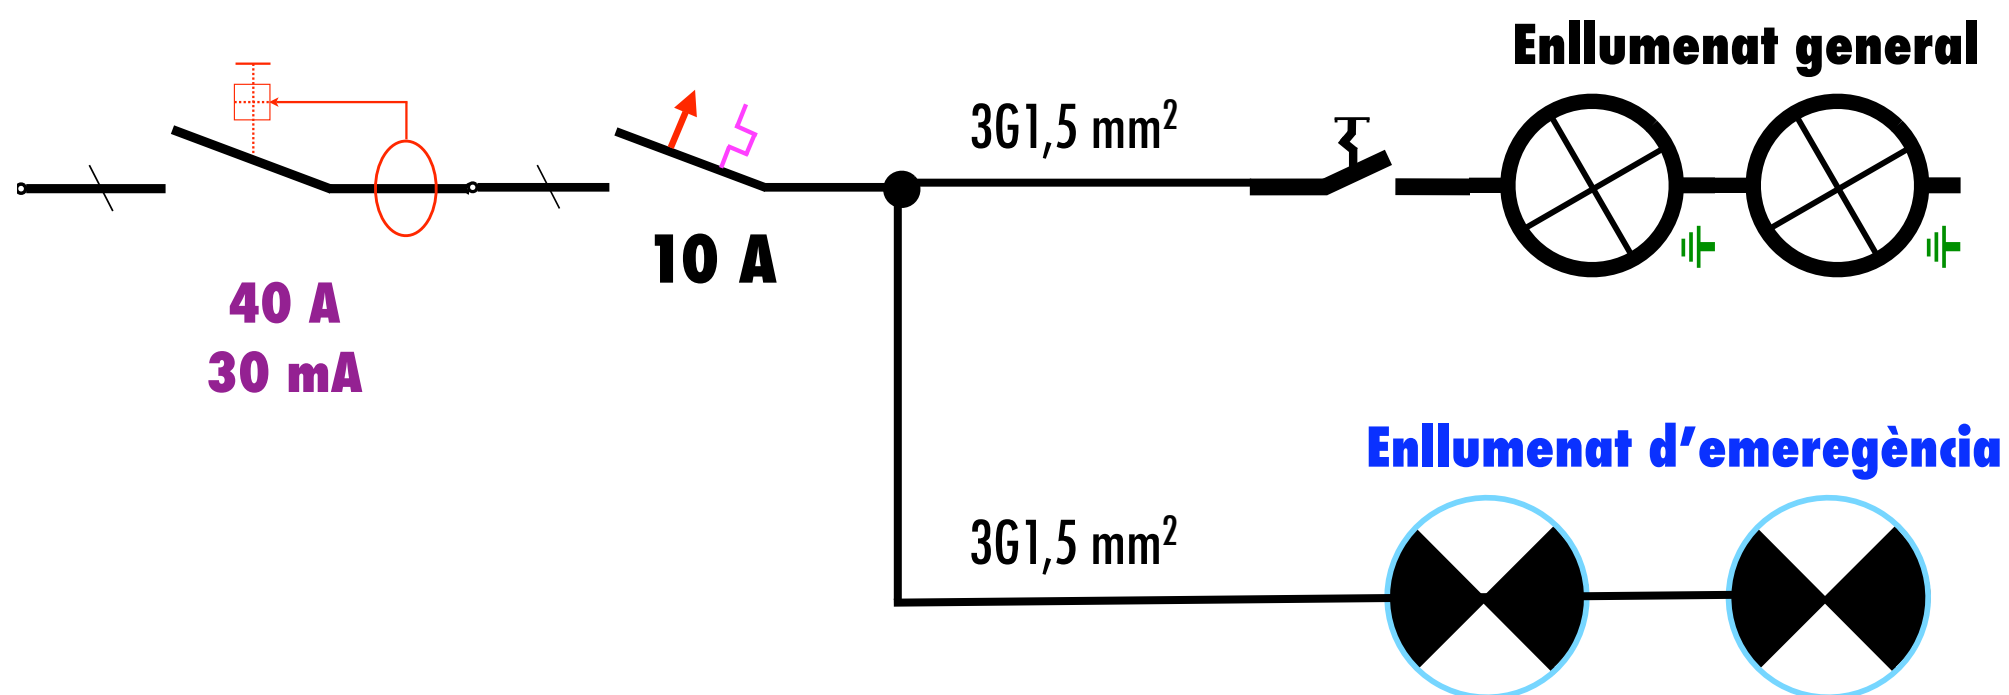

Planta baixa de l'escola

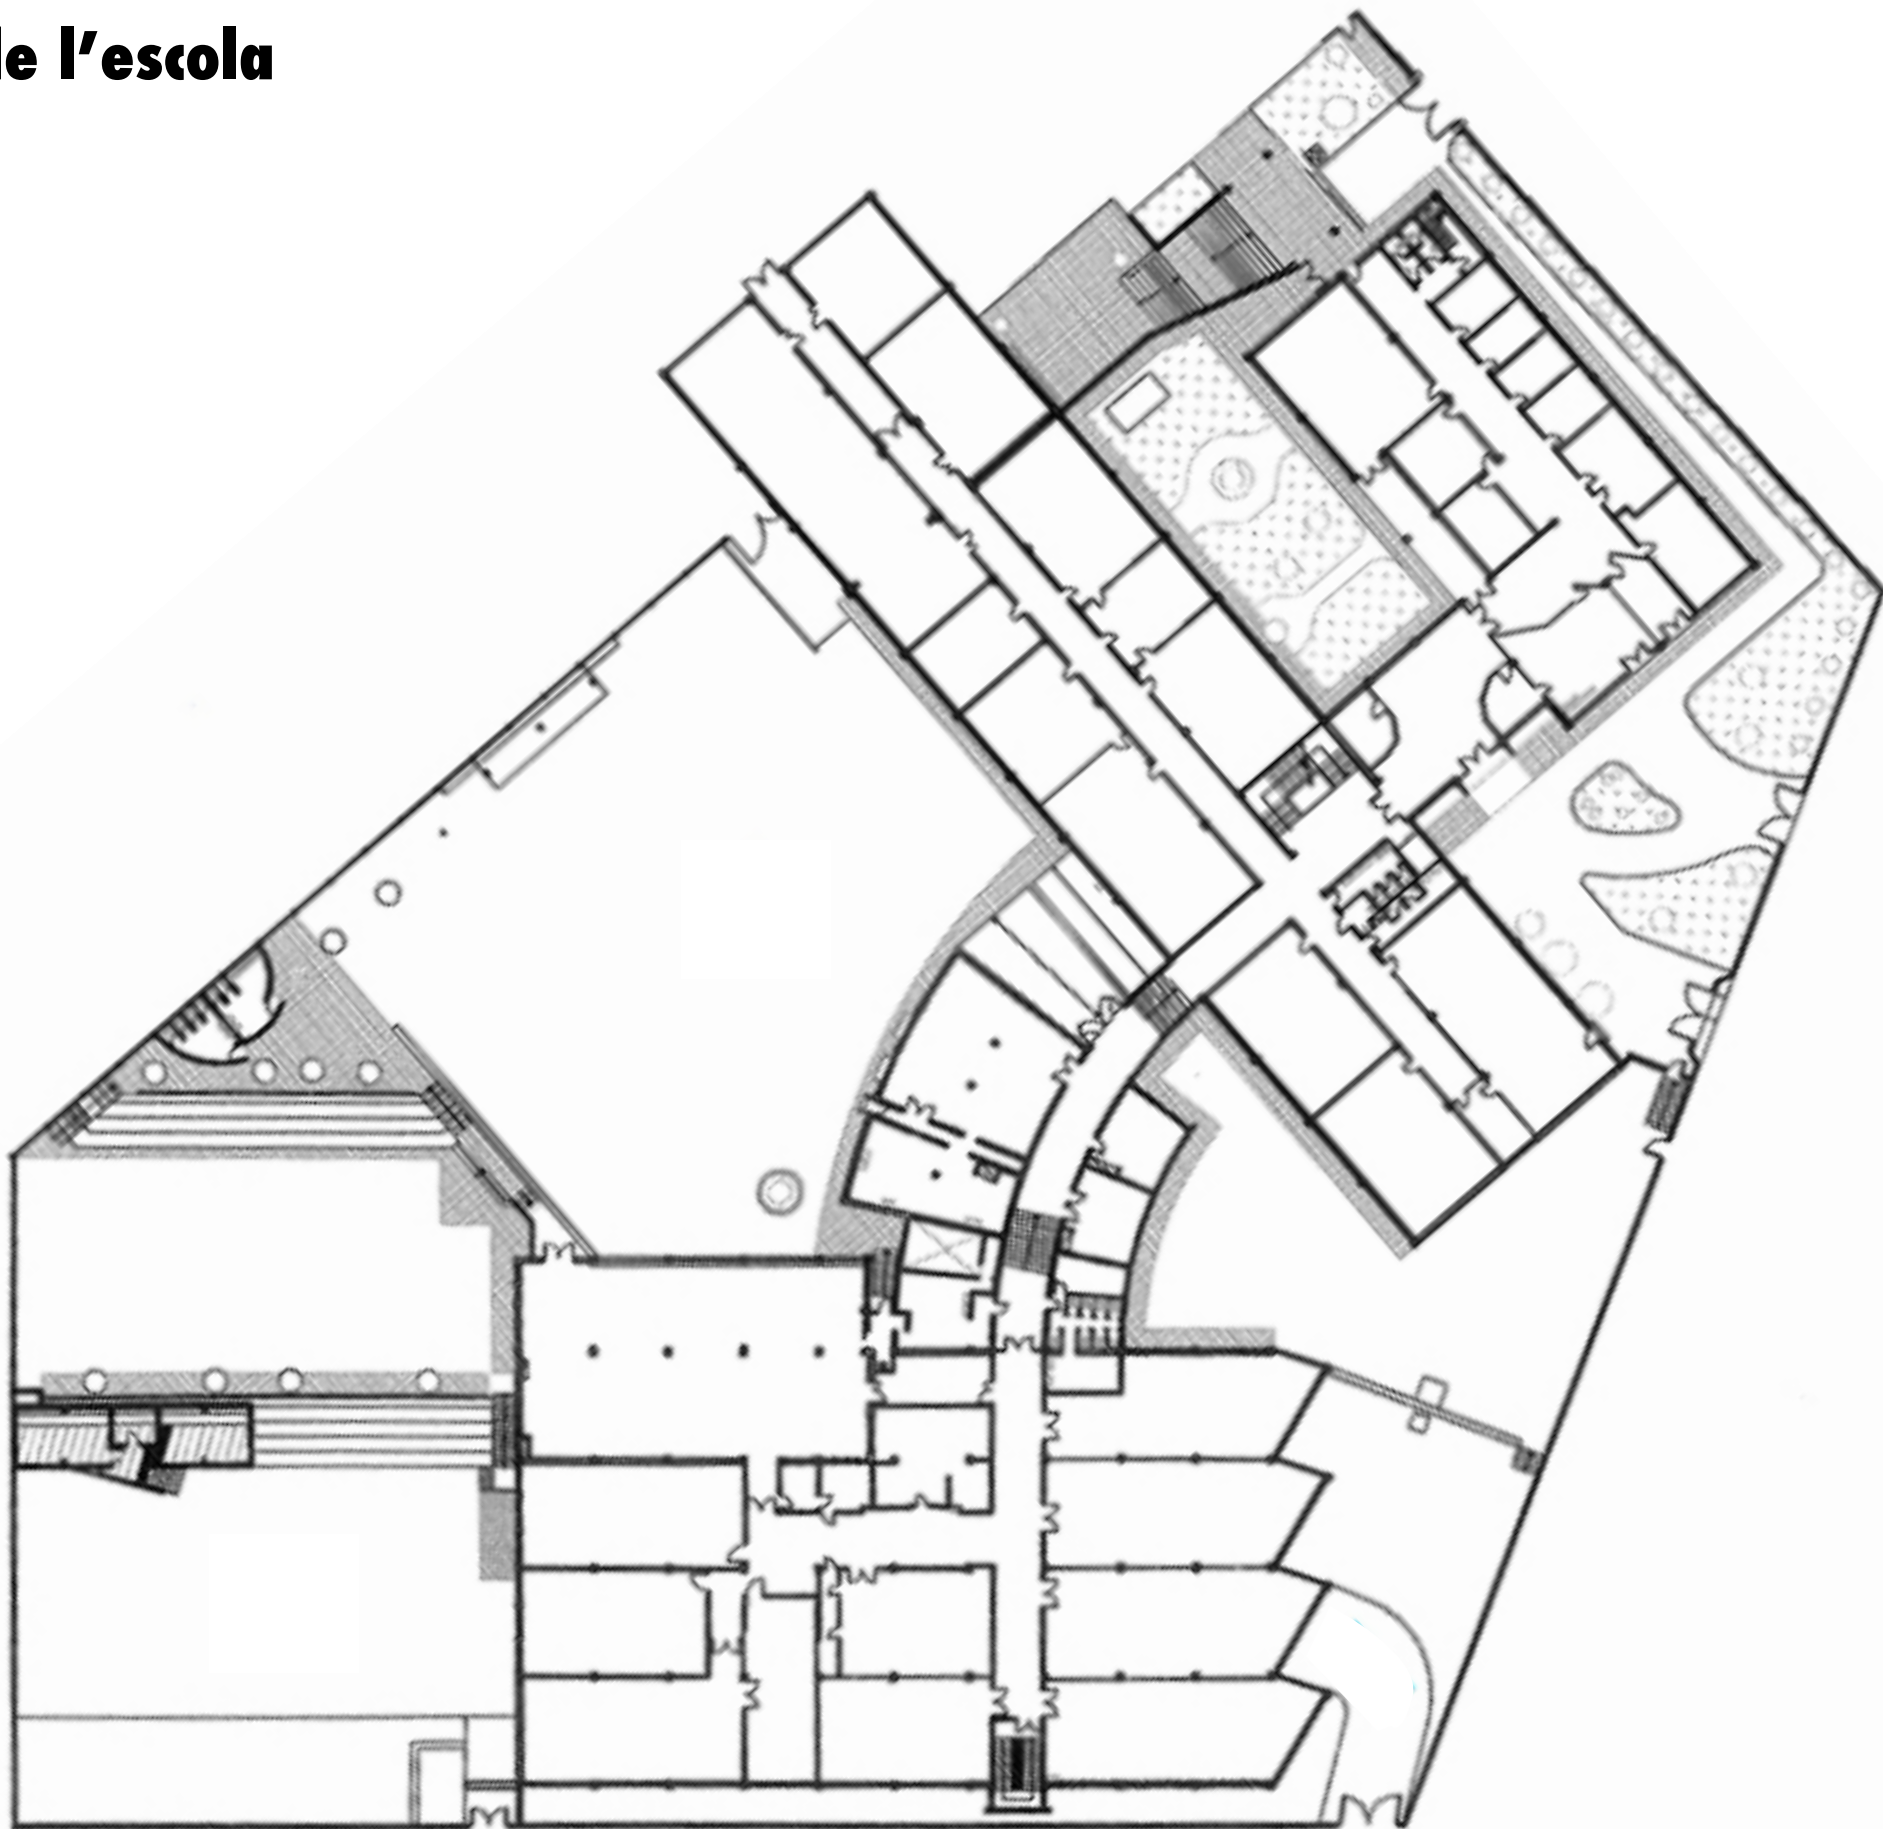

Plànol soterrani aproximadament E. 1:200

