
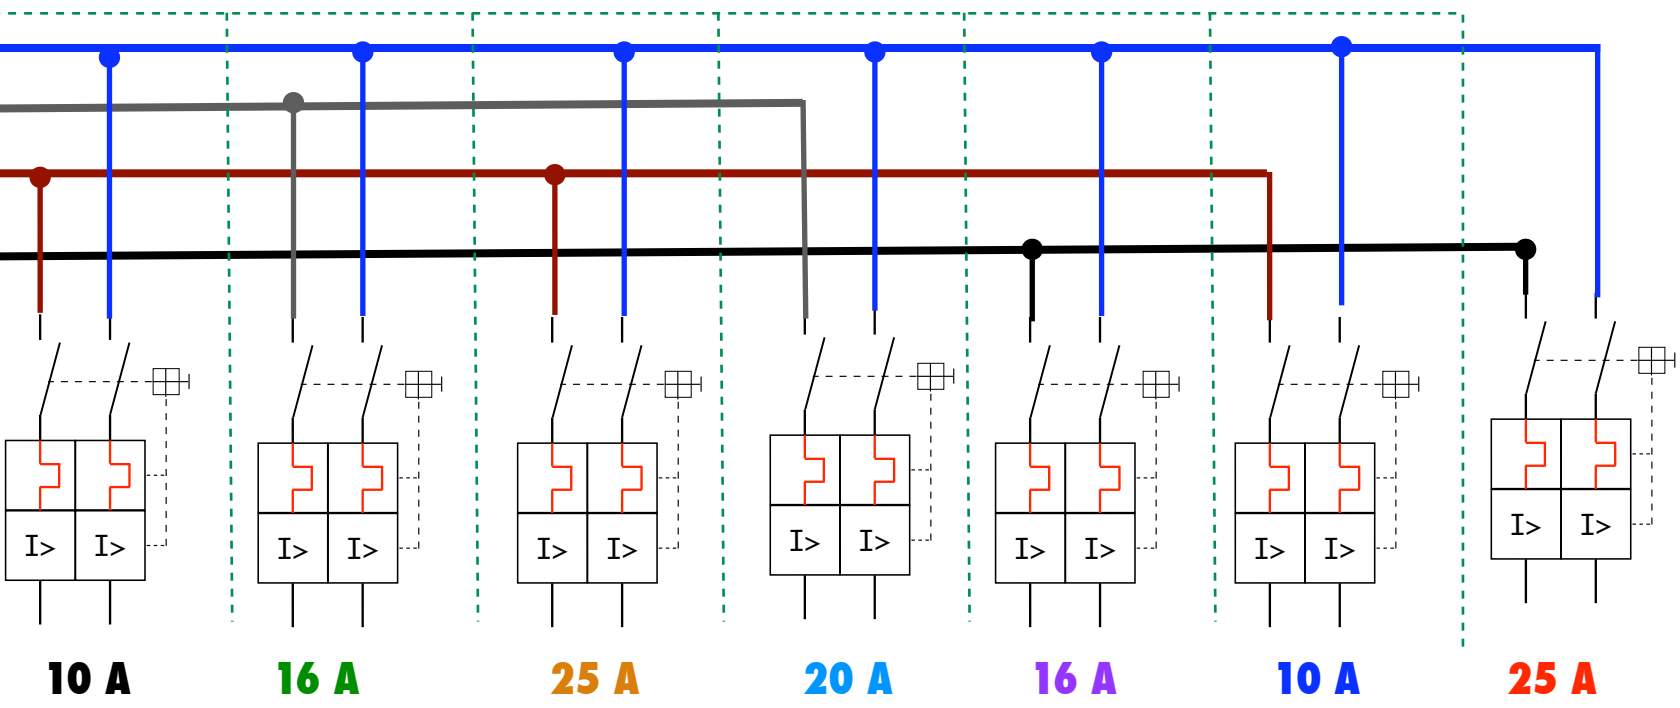


Quadre de comandament d'una electrificació elevada trifàsica H 401 (tipus local comercial)

IGA
15A

ID 25A
30 mA

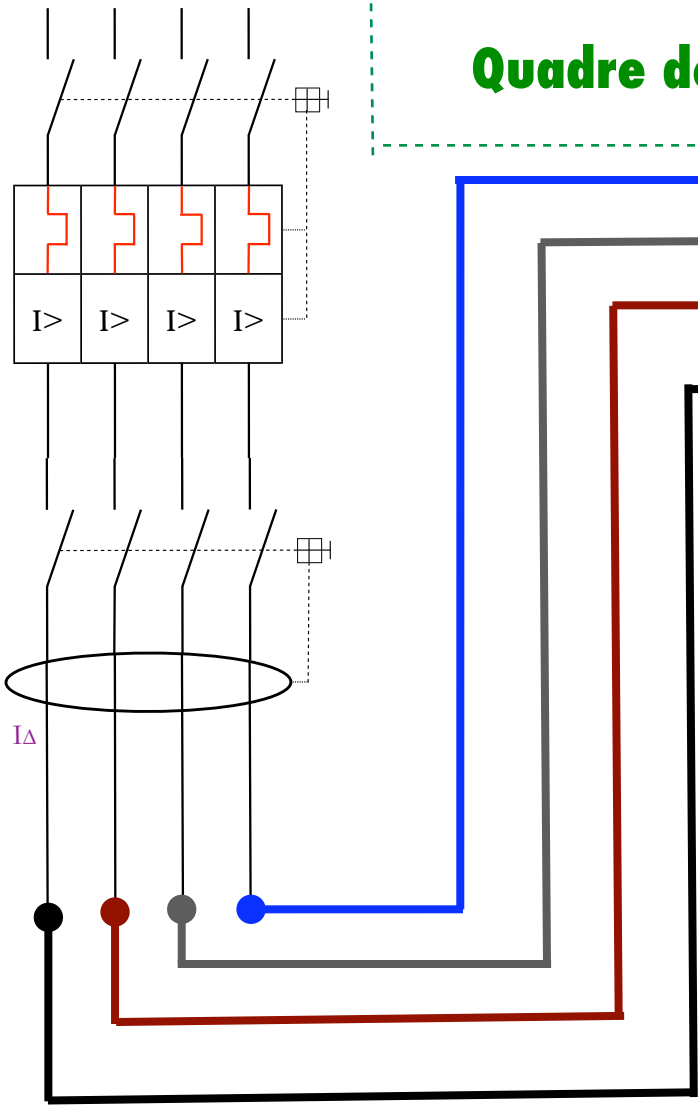

Fase	Circuit	
Marró	C-1	1,5 mm ²
Gris	C-2	2,5 mm ²
Marró	C-3	6 mm ²
Gris	C-4	4 mm ²
Negre	C-5	2,5 mm ²
Marró	C-6	1,5 mm ²
Negre	C-8	6 mm ²

Il·luminació sala d'estar(1) i dormitori(2)
C-1 3G1,5 mm²

Endolls generals
C-2 3G2,5 mm²


Cuina elèctrica(línia preconnectada)
C-3 3G6mm²

Rentadora i rentavaixelles
C-4 3G4 mm² (línia preconnectada)


Endolls bany i cuina
C-5 3G2,5 mm²

Il·luminació Cuina(3) i Bany(4)
C-6 3G1,5 mm²

Calefacció (línia preconnectada)
C-8 3G6 mm²

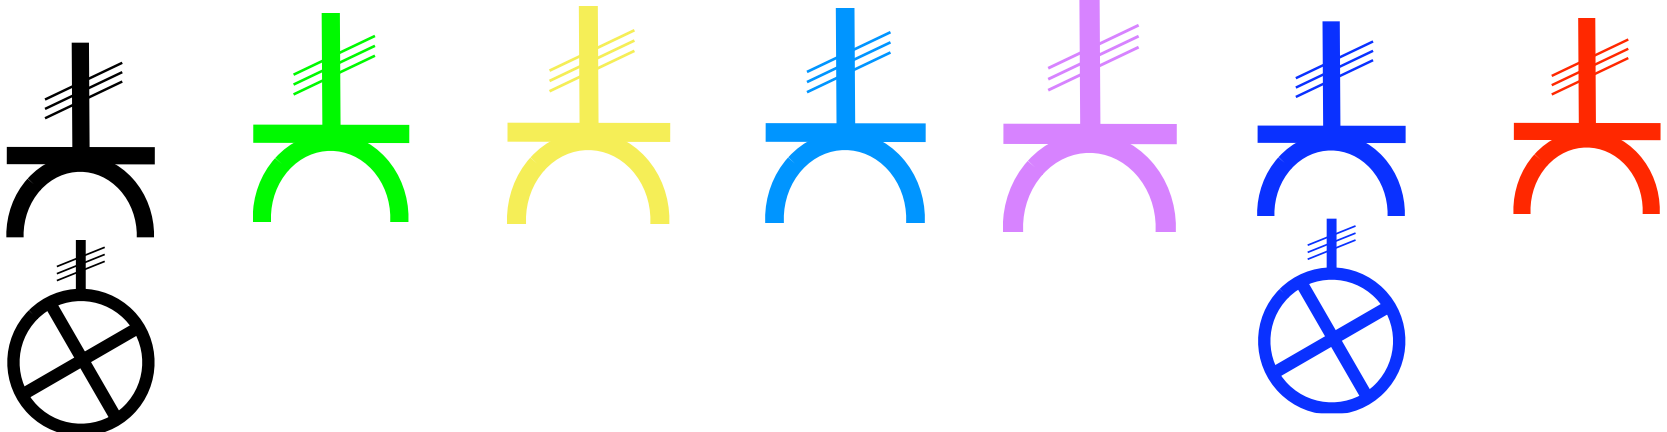

Línies preconnectades: 3G6 mm² 3G6 mm² 3G4 mm²

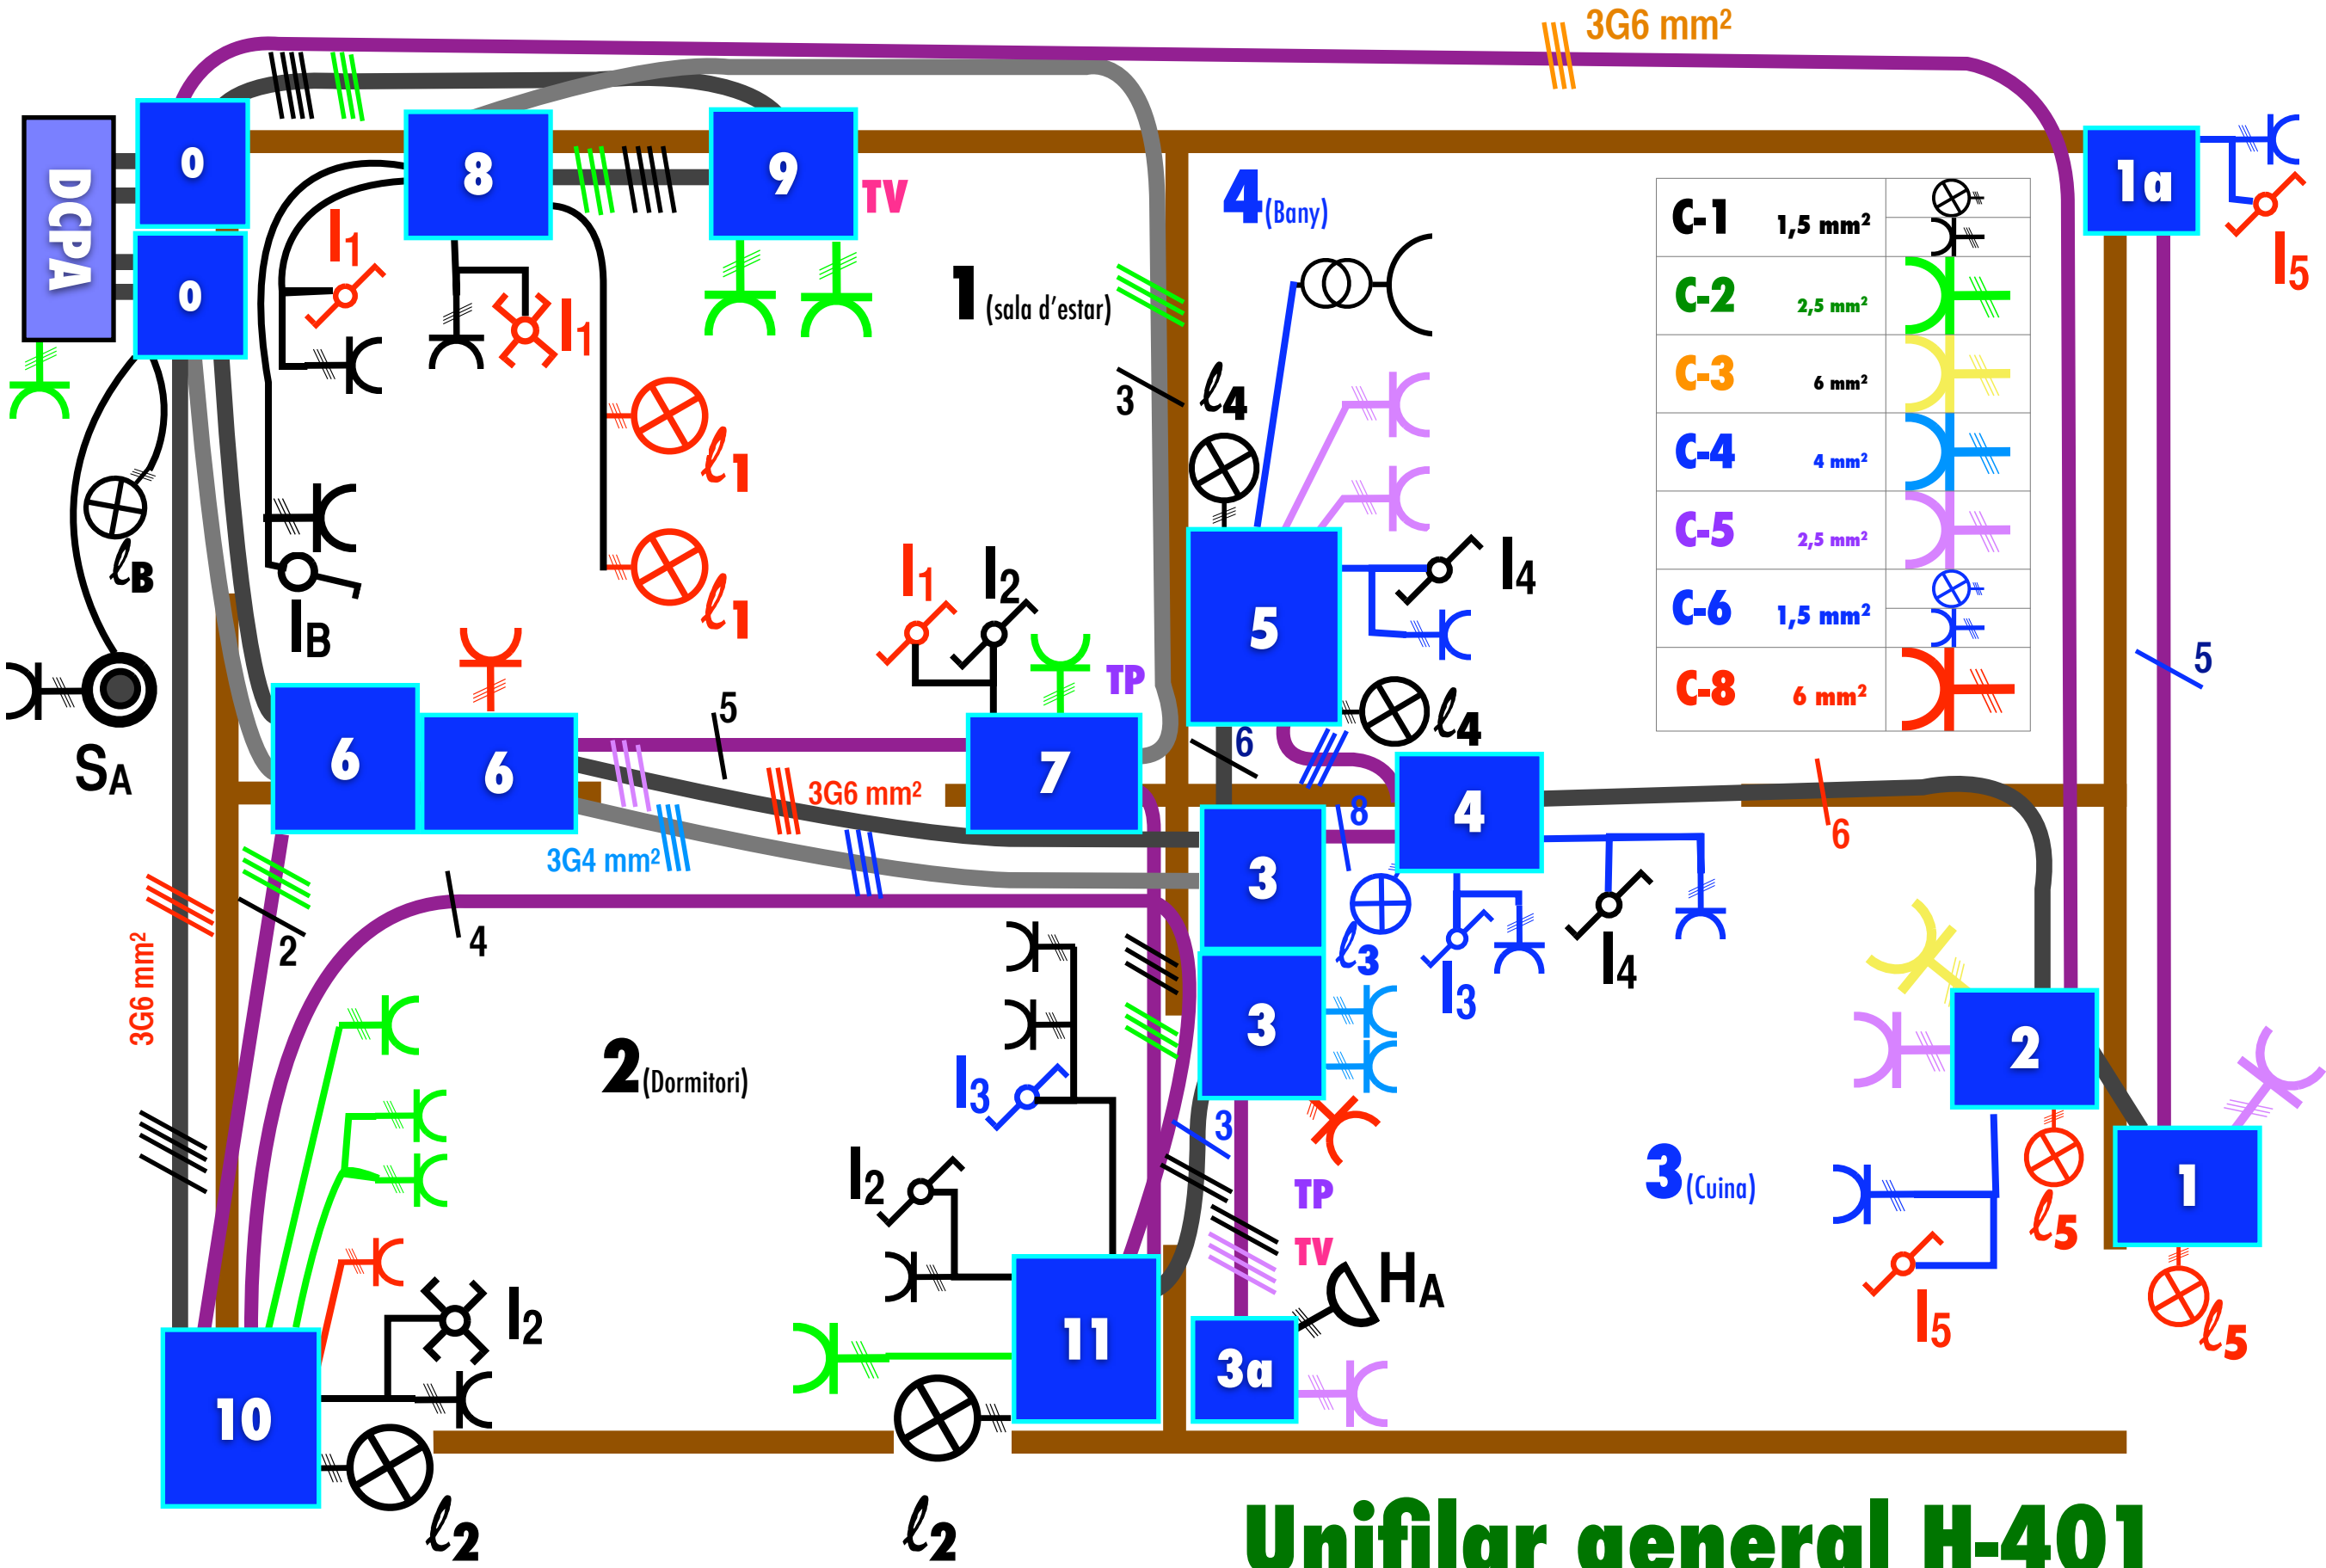

Unifilar general H-401