





Simulació d'un local de pública concurrència


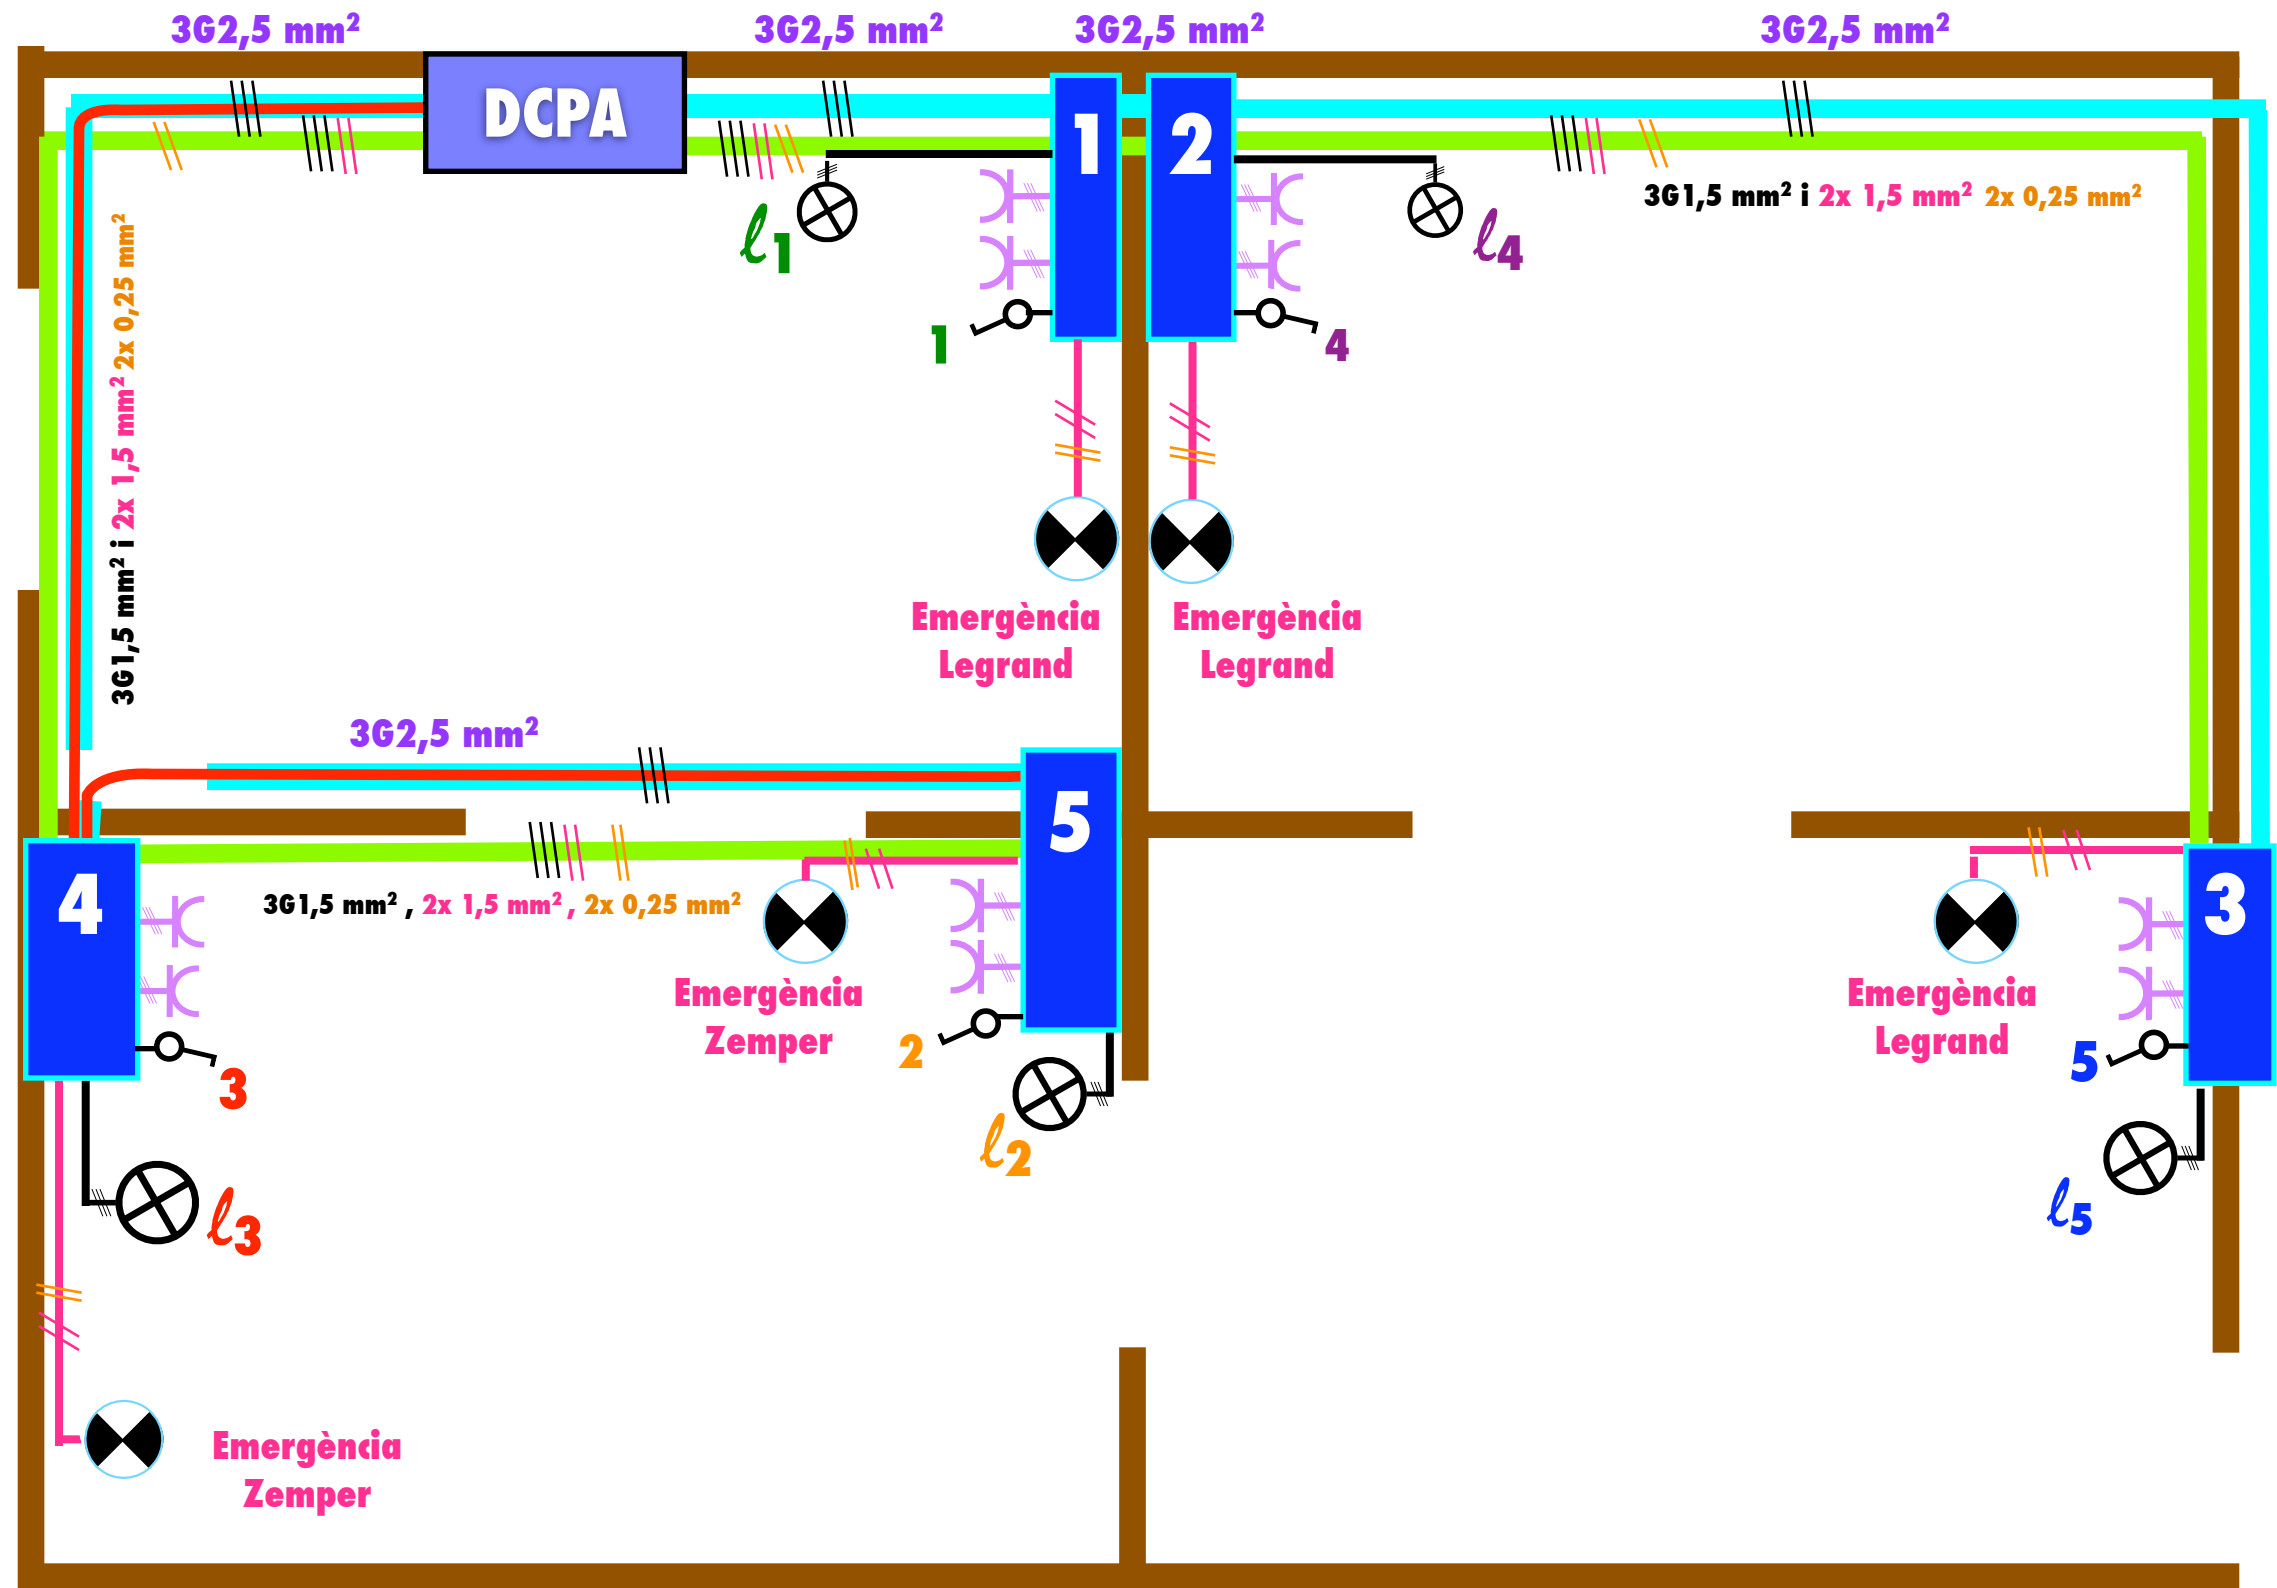


Unifilar general (Simon sèrie 88(encastat) / Legrand (superfície))


Local comercial, simulació DCPA

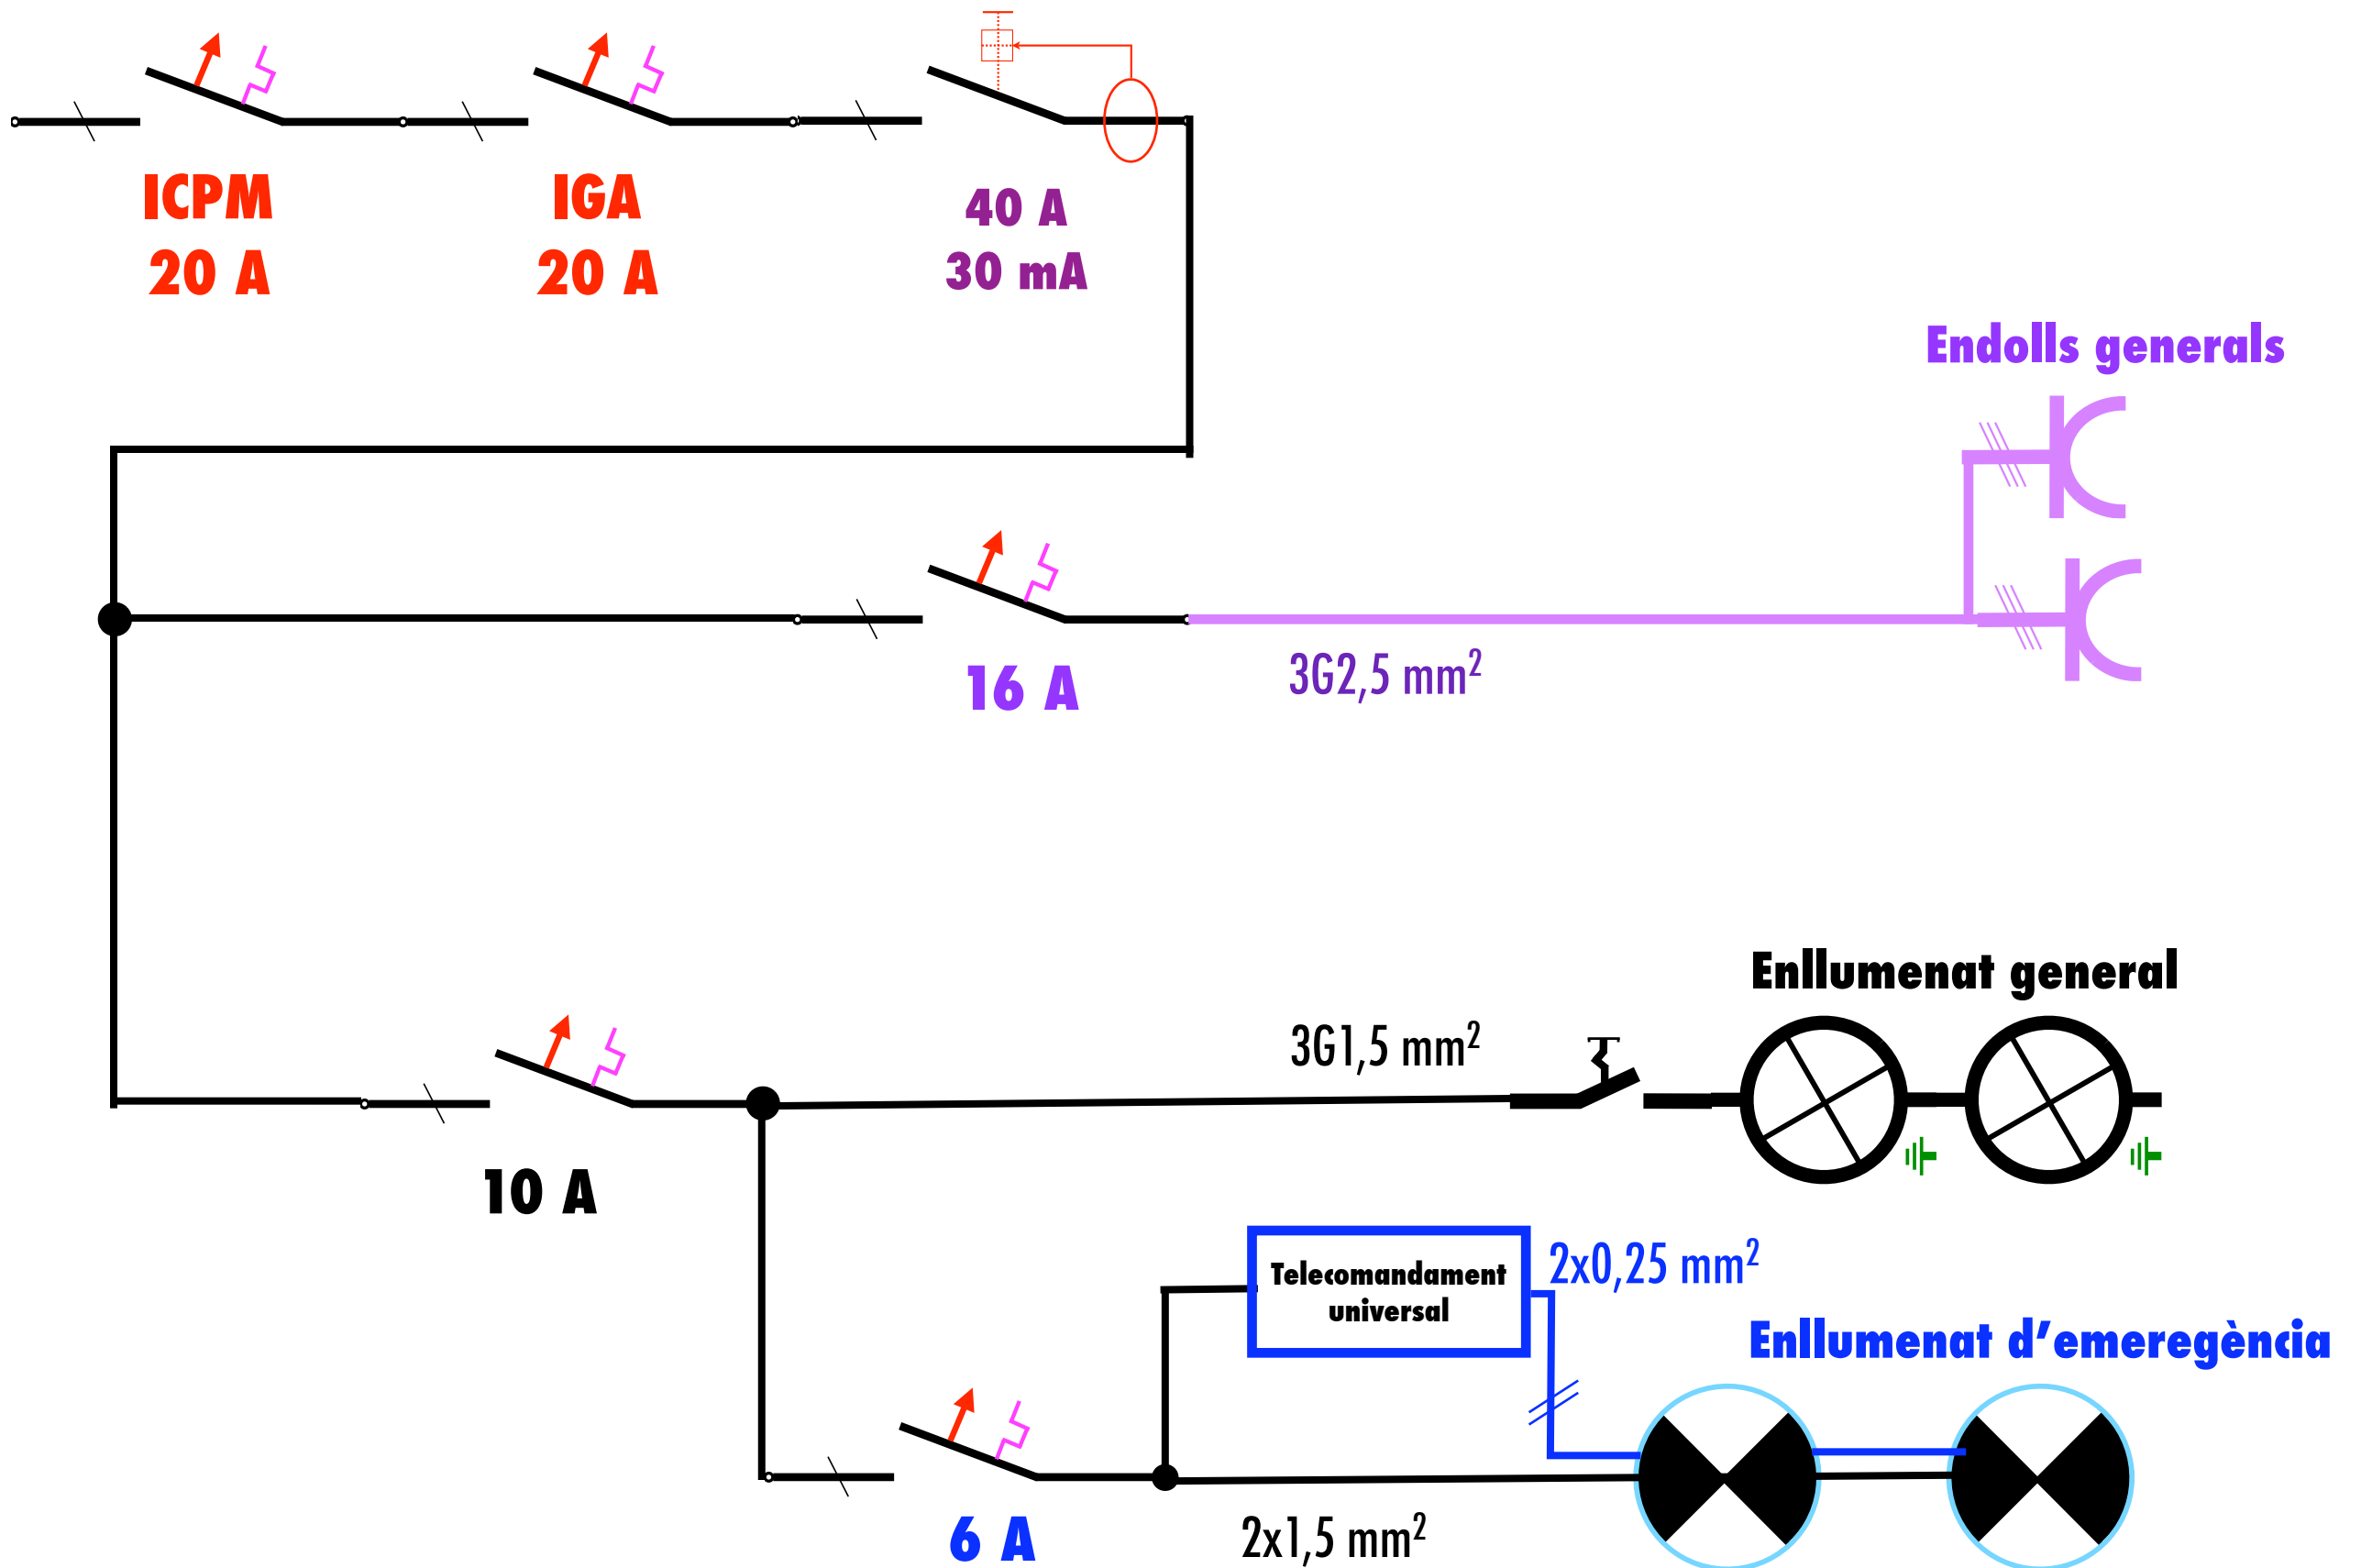

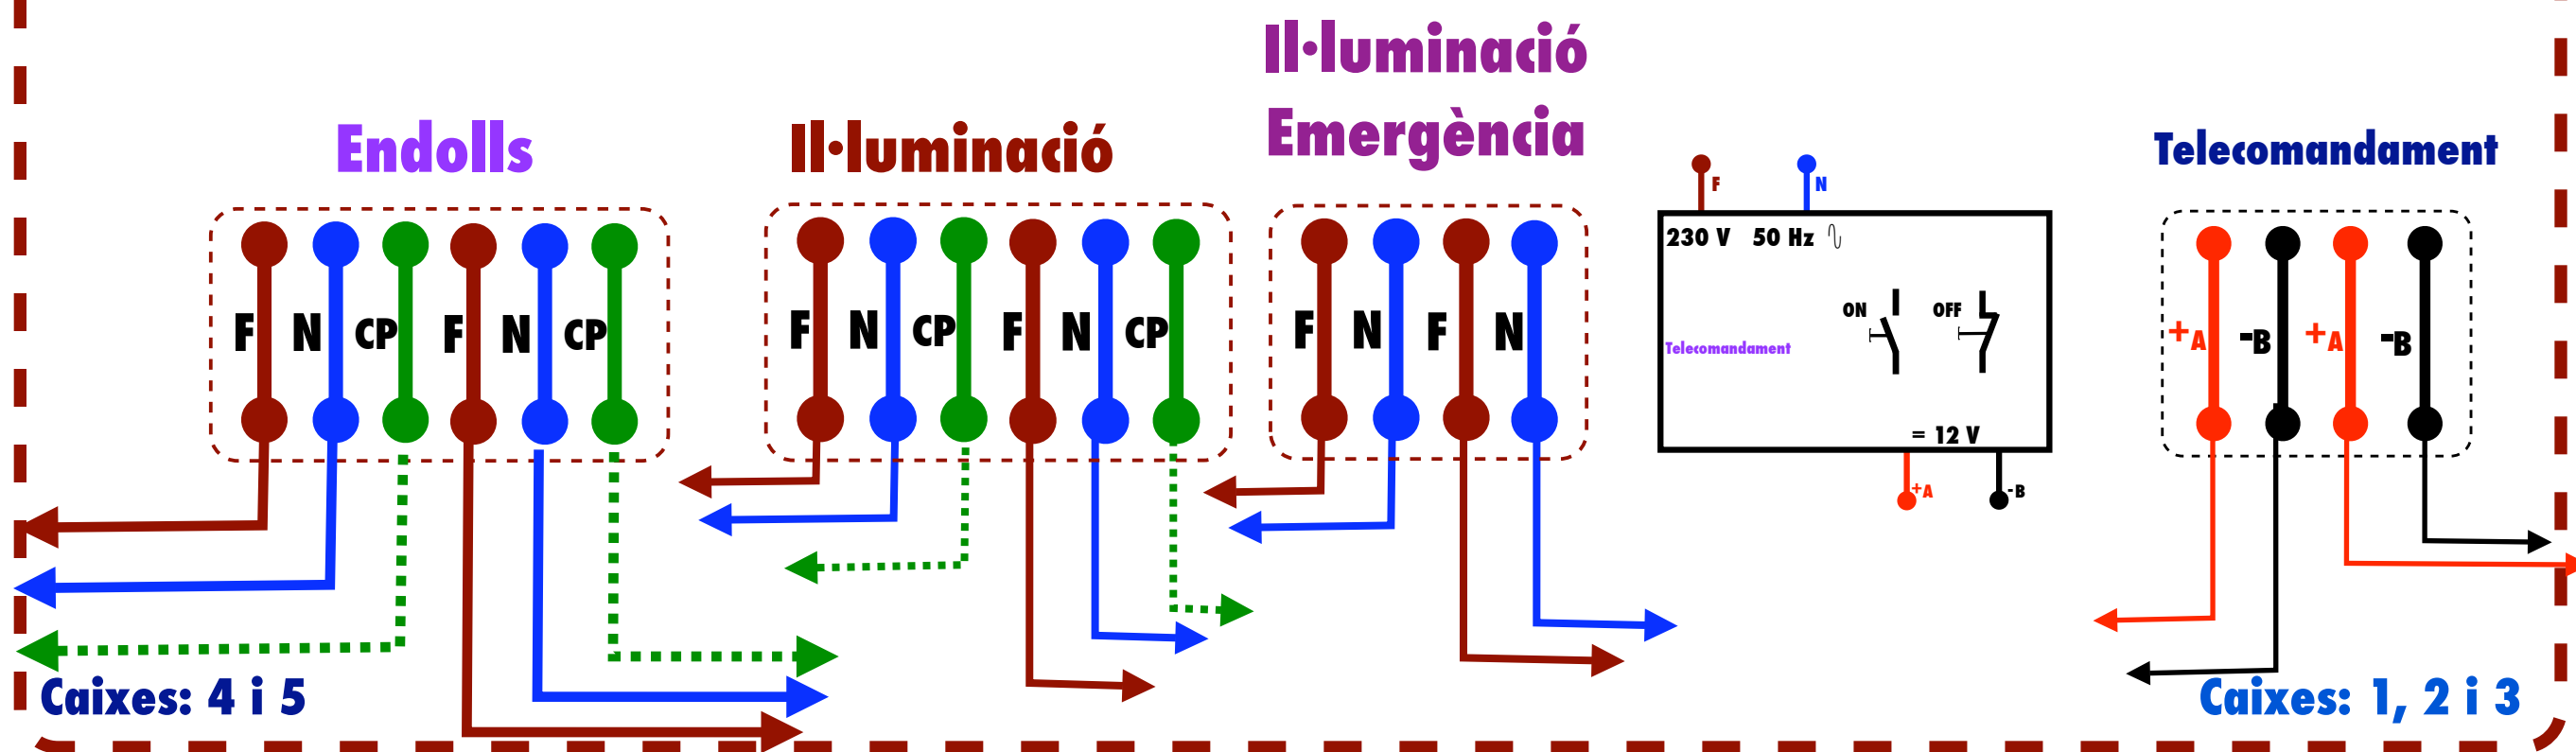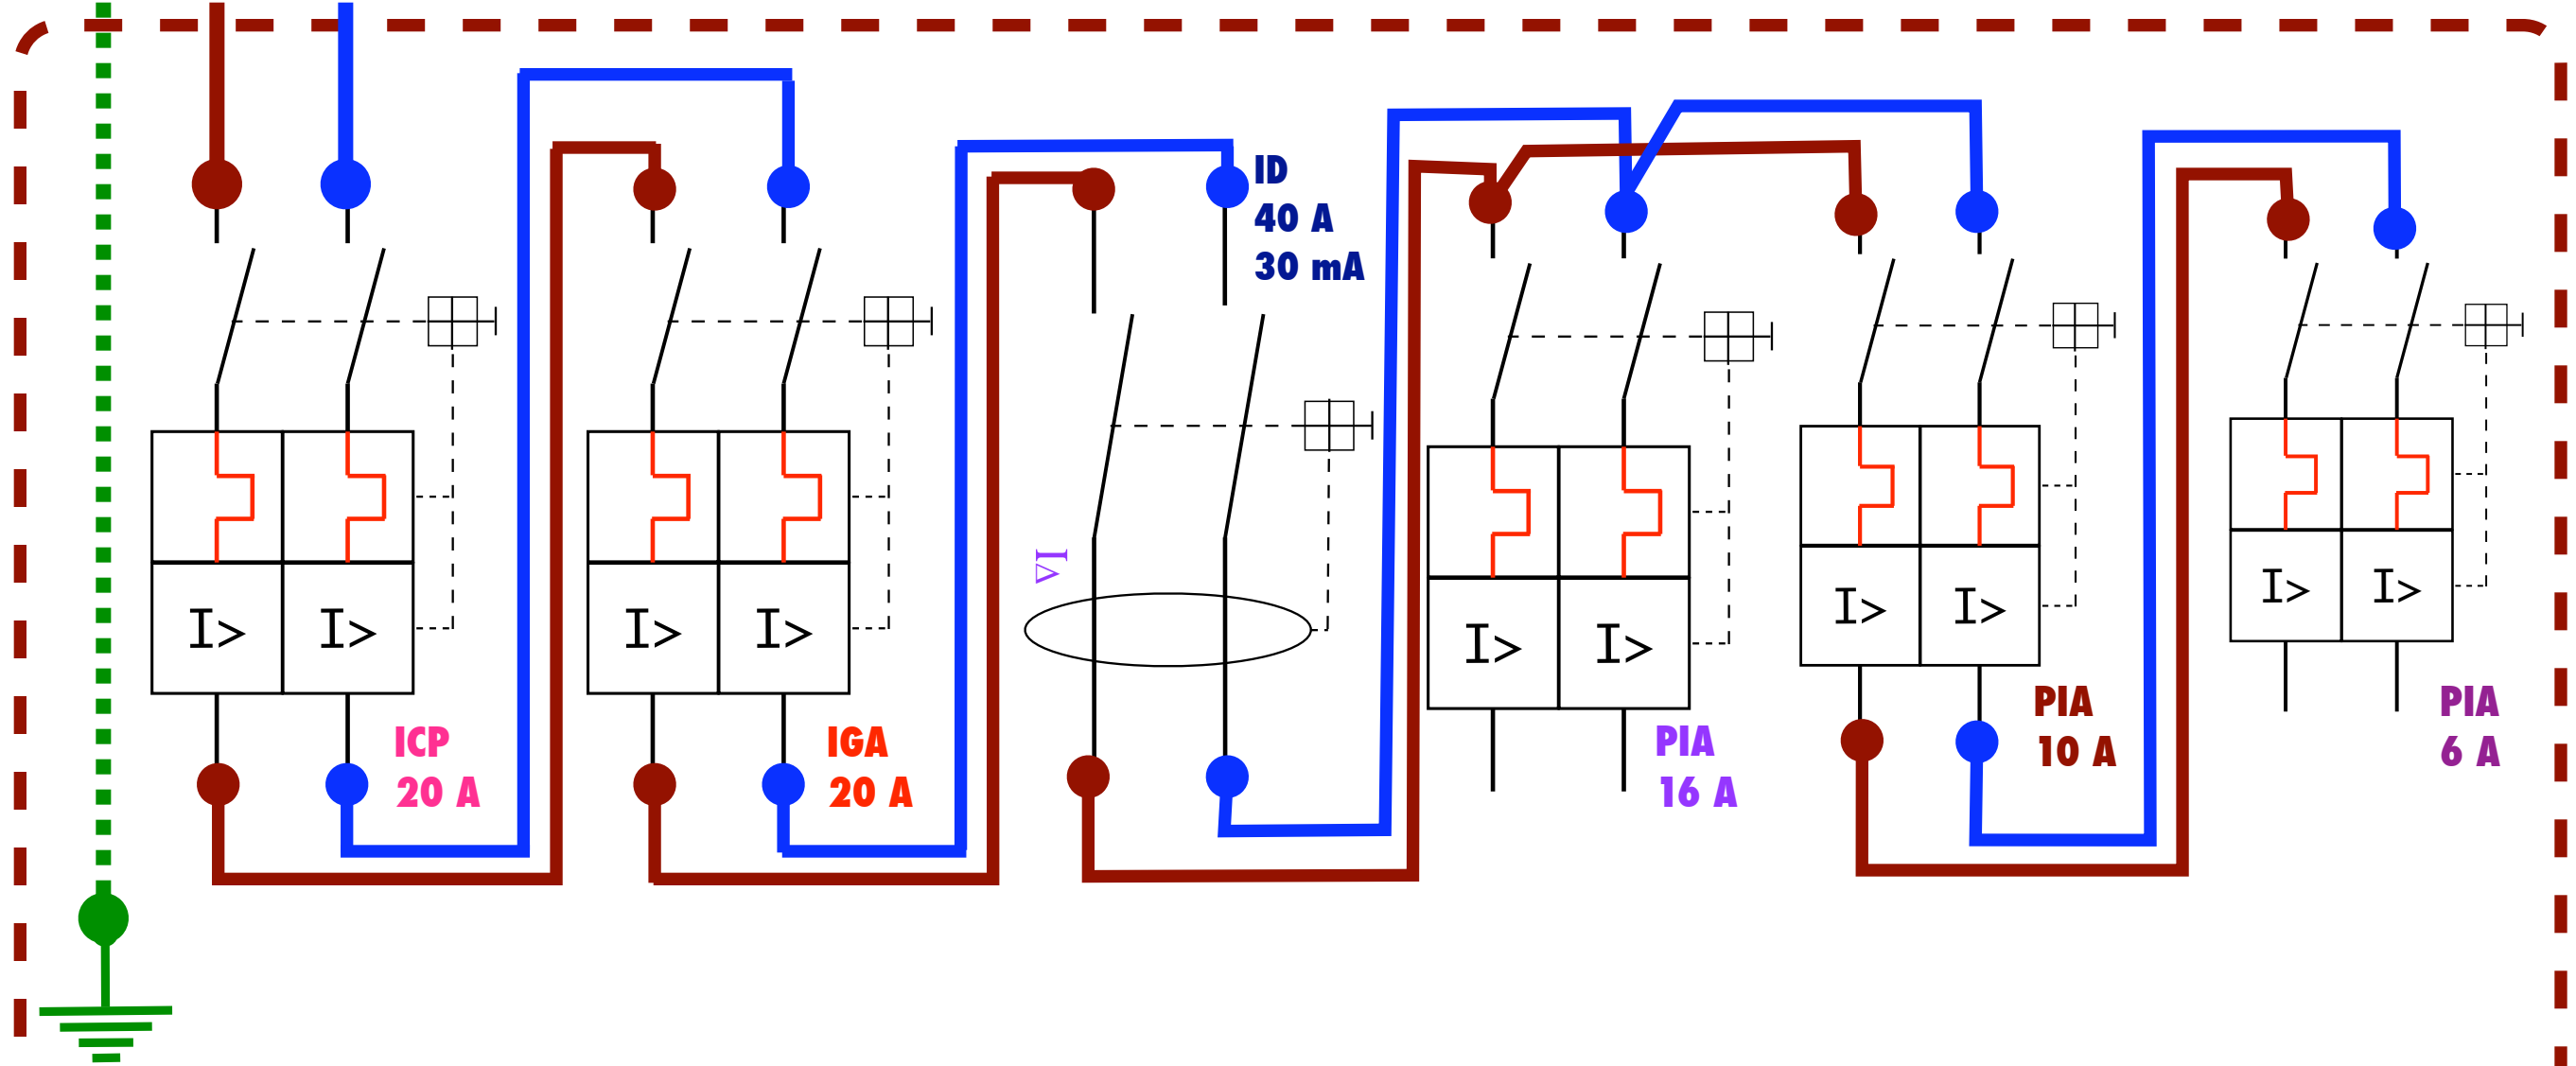

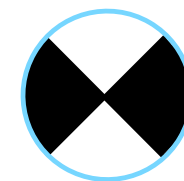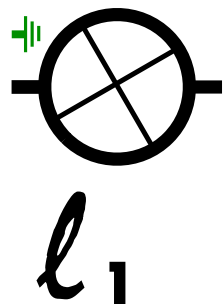

Caixa de connexions 1,2,4

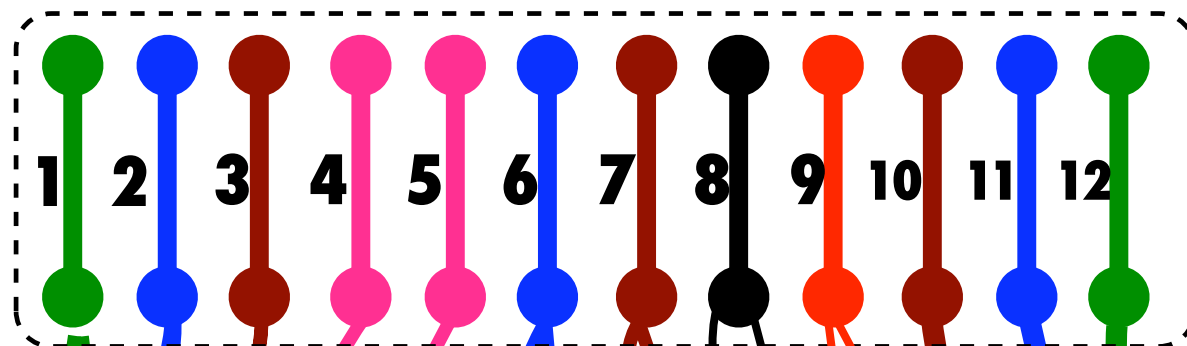




Línia il·luminació
H07Z1-K
3G1,5 mm²

Línia Endolls
H07Z1-K
3G2,5 mm²



il·luminació emergència
H07Z1-K
2 x1,5 mm²

Telecomandament
H03Z1-K
2 x0,25 mm²

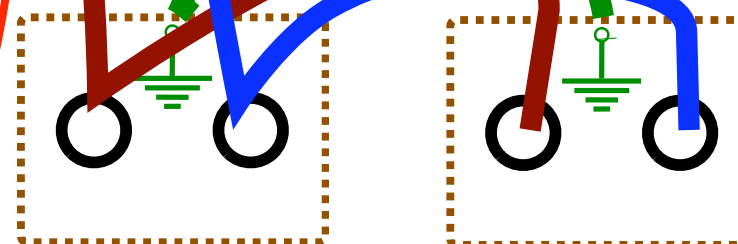

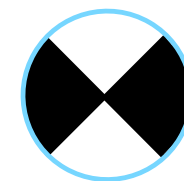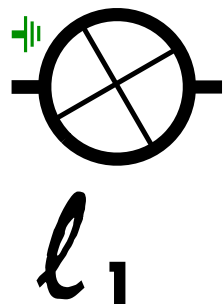

Caixa de connexions 3 i 5 (Finals)

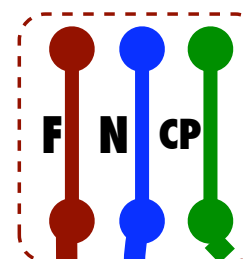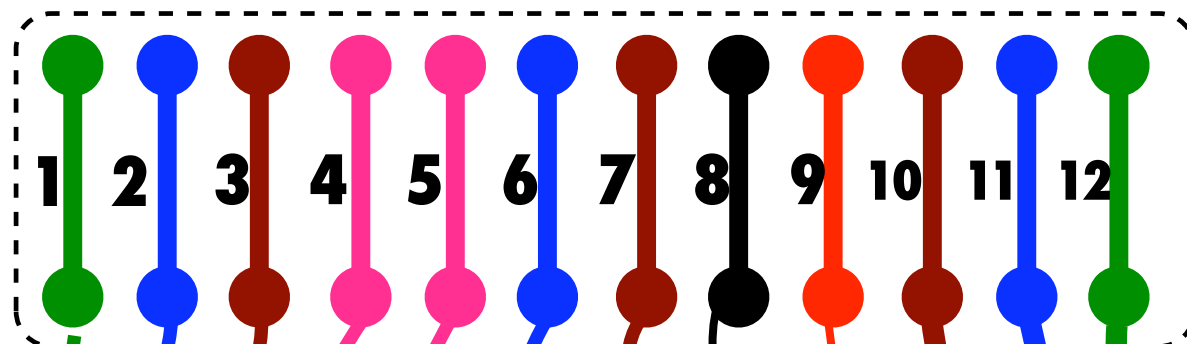

Línia Endolls
H07Z1-K
3G2,5 mm²

Línia il·luminació
H07Z1-K
3G1,5 mm²

il·luminació emergència
H07Z1-K
2 x1,5 mm²

Telecomandament
H03Z1-K
2 x0,25 mm²