


Esquema corresponent a: Derivació individual

Connexió de servei / Quadre general

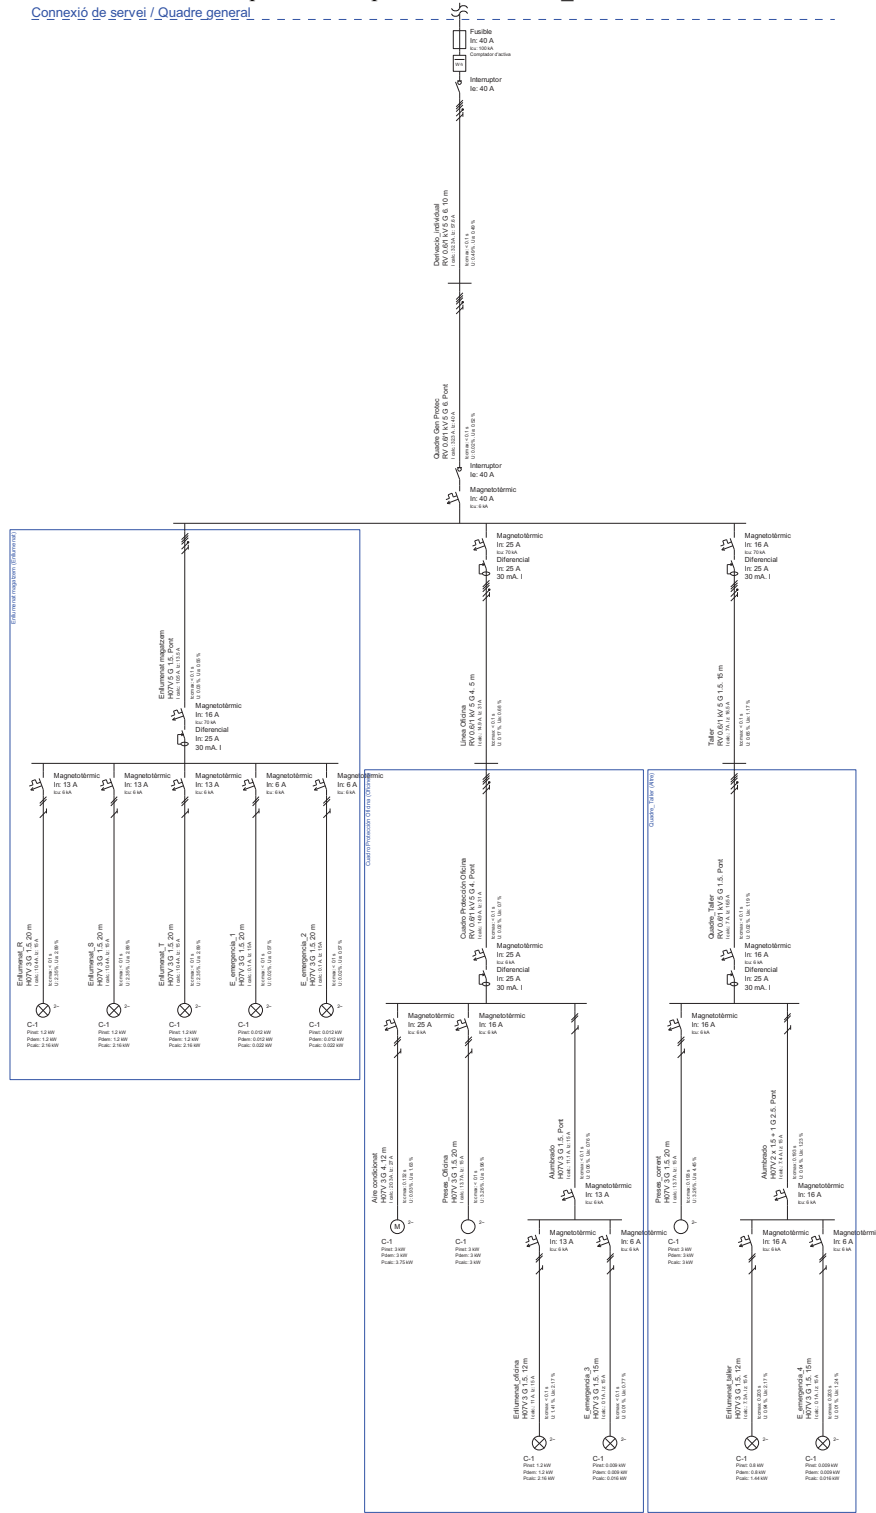

EMPRESA DISTRIBUIDORA	SECCIÓ CONEIXIÓ DE SERVEI 6.00	TENSIÓ 230/400 V	SEGELL INSTAL·LADOR I EMPRESA INSTAL·LADORA AUTORITZATS
EMPLAÇAMENT			
INSTAL·LADOR AUTORITZAT			
TITULAR			
ESQUEMA UNIFILAR			DATA I SIGNATURA INSTAL·LADOR
NOTES	REGUIRXAR ELS ELEMENTS DELS CIRCUITS INSTAL·LATS		
	Indicar com a mínim secció conductors, característiques aparells de maniobra - protecció i potencia màxma admissible de cada derivació.		